
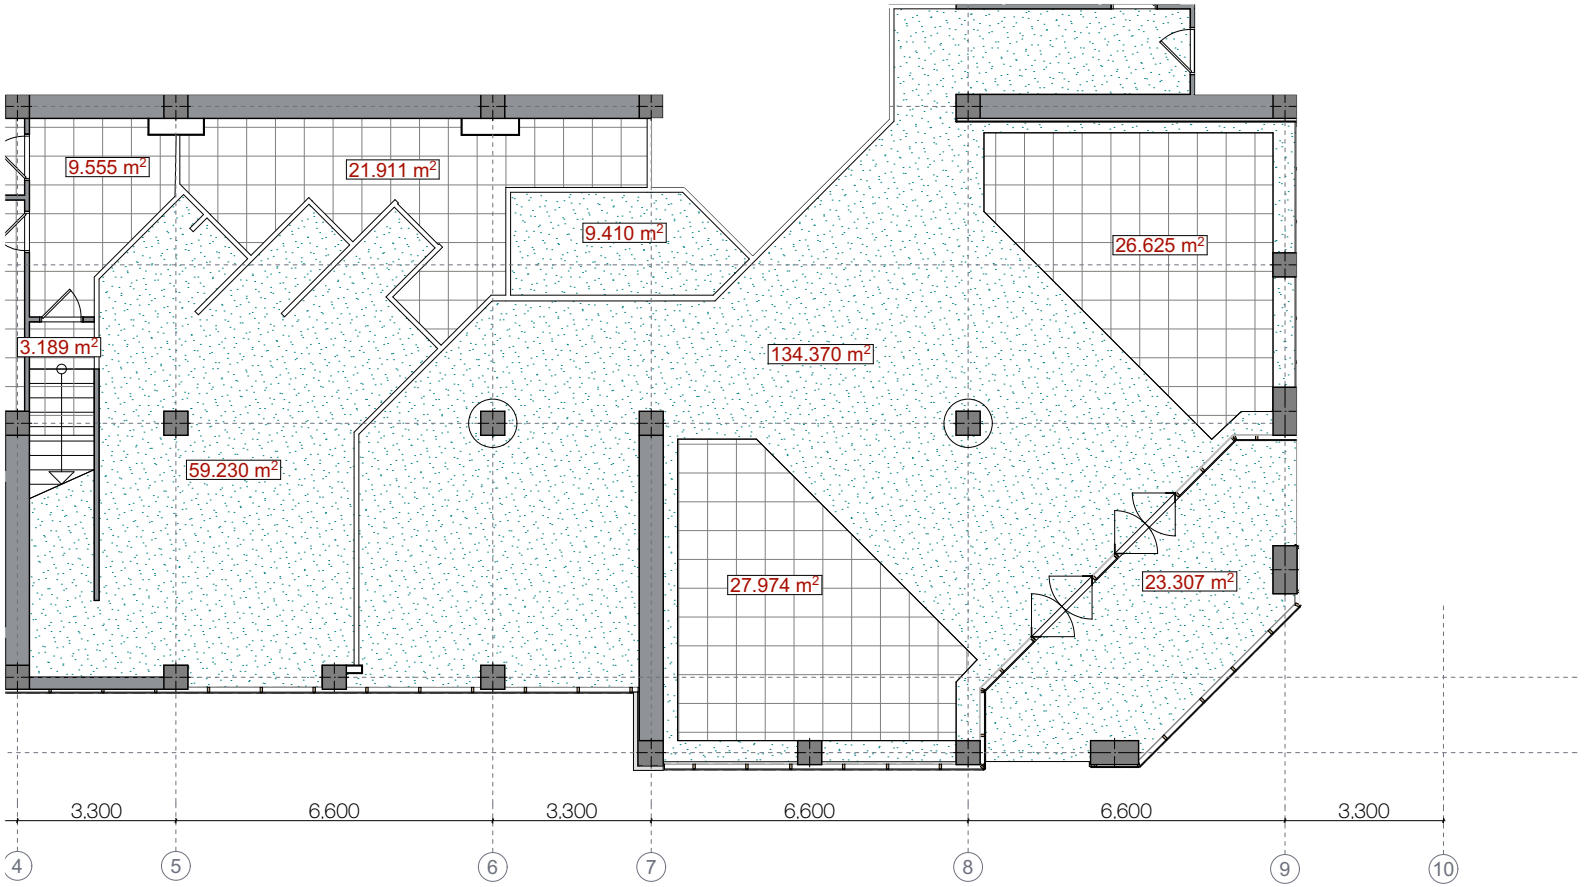


- Ներկման ենթակա գիպսաստվարաթղթե առաստաղներ
- Փոխարինման ենթակա արմսթրոնգ տիպի առաստաղներ
- Ներկման ենթակա պատեր և շեպեր

Տեղեկացում.Կապույտ և Սպիտակ ներկերի օգտագործման տարանջատումները կիստակեցվի պատվիրատուի կողմից.ներկայնութերի կոդերը կից ծավալաթերթում

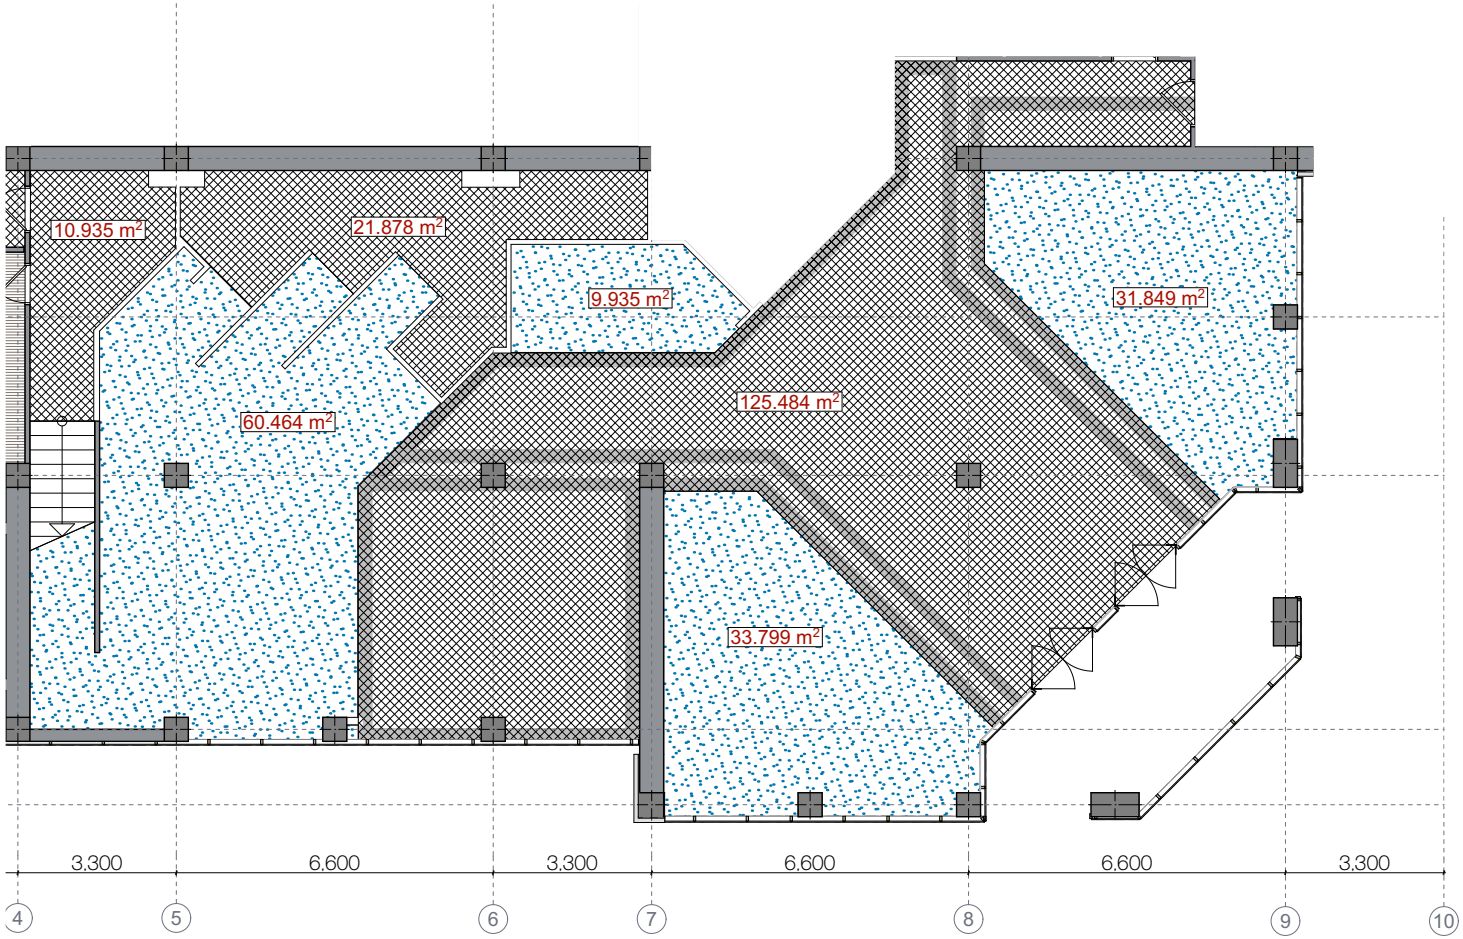

- Փոխարինման ենթակա կավրոլինե հատակ